


Haus 1  
Birkenhöhe Nr. 41

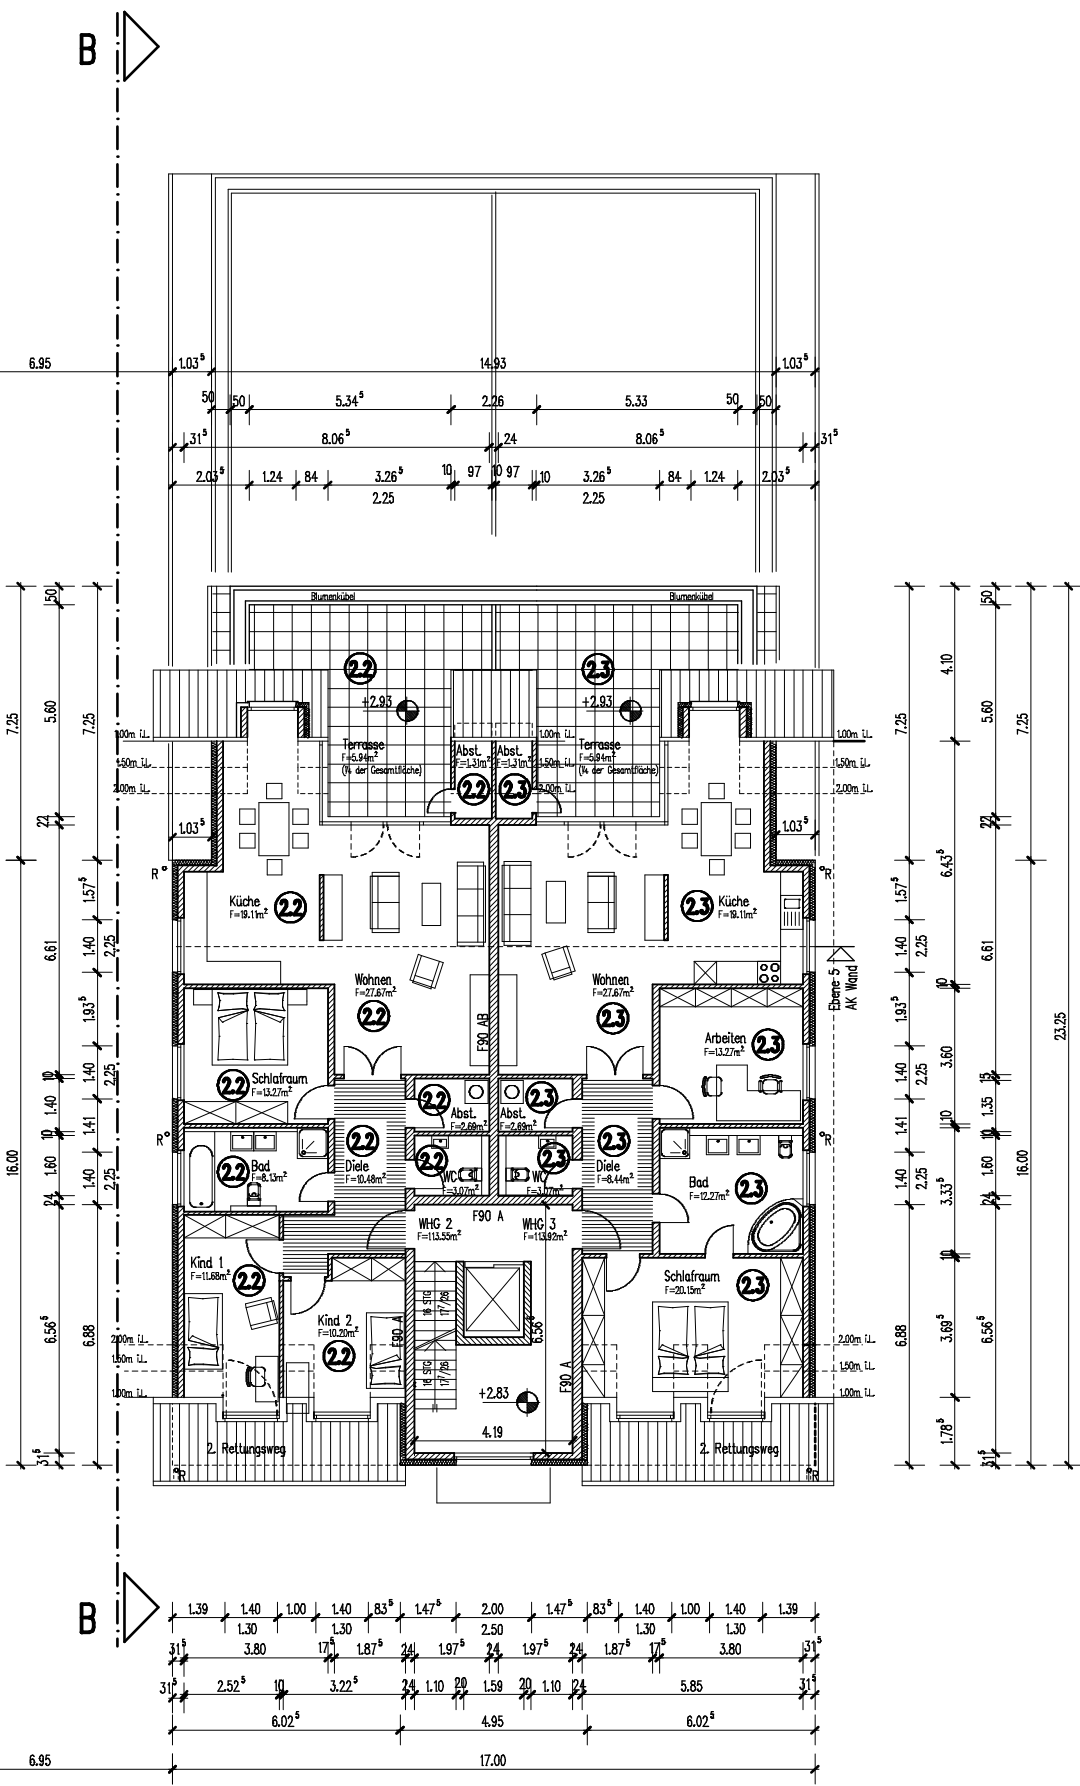

Haus 2  
Birkenhöhe Nr. 43

**ANTRAG AUF ABGESCHLOSSENHEIT**

NR. ANFRAGE	DATEI/BEZUG

**BIRKENHÖHE / AM ROHM**  
 42118 HUPPERTAL  
 NEUBAU ZWEIER TERRASSENHAUSER

**LÖTTGEN GMBH**  
 MARTIN KOCKH PROJEKT GMBH  
 IN DER GRUNDSTÜCKSGESellschaft AM ROHM  
 IM HANDEL 38  
 06280 GEVELSBERG

**EYCKERS ARCHITEKTEN**  
 DOMINIKERSTRASSE 32 TEL. 0211 559 02 - 66  
 40546 DUISBURG FAX 0211 559 02 - 67

**EBENE 4**

MASSSTAB	DATEI/ERSTELLT	BLATT NR.
1 : 100	07.06.2007 / BL	AB - 04