LöttgenProjekt

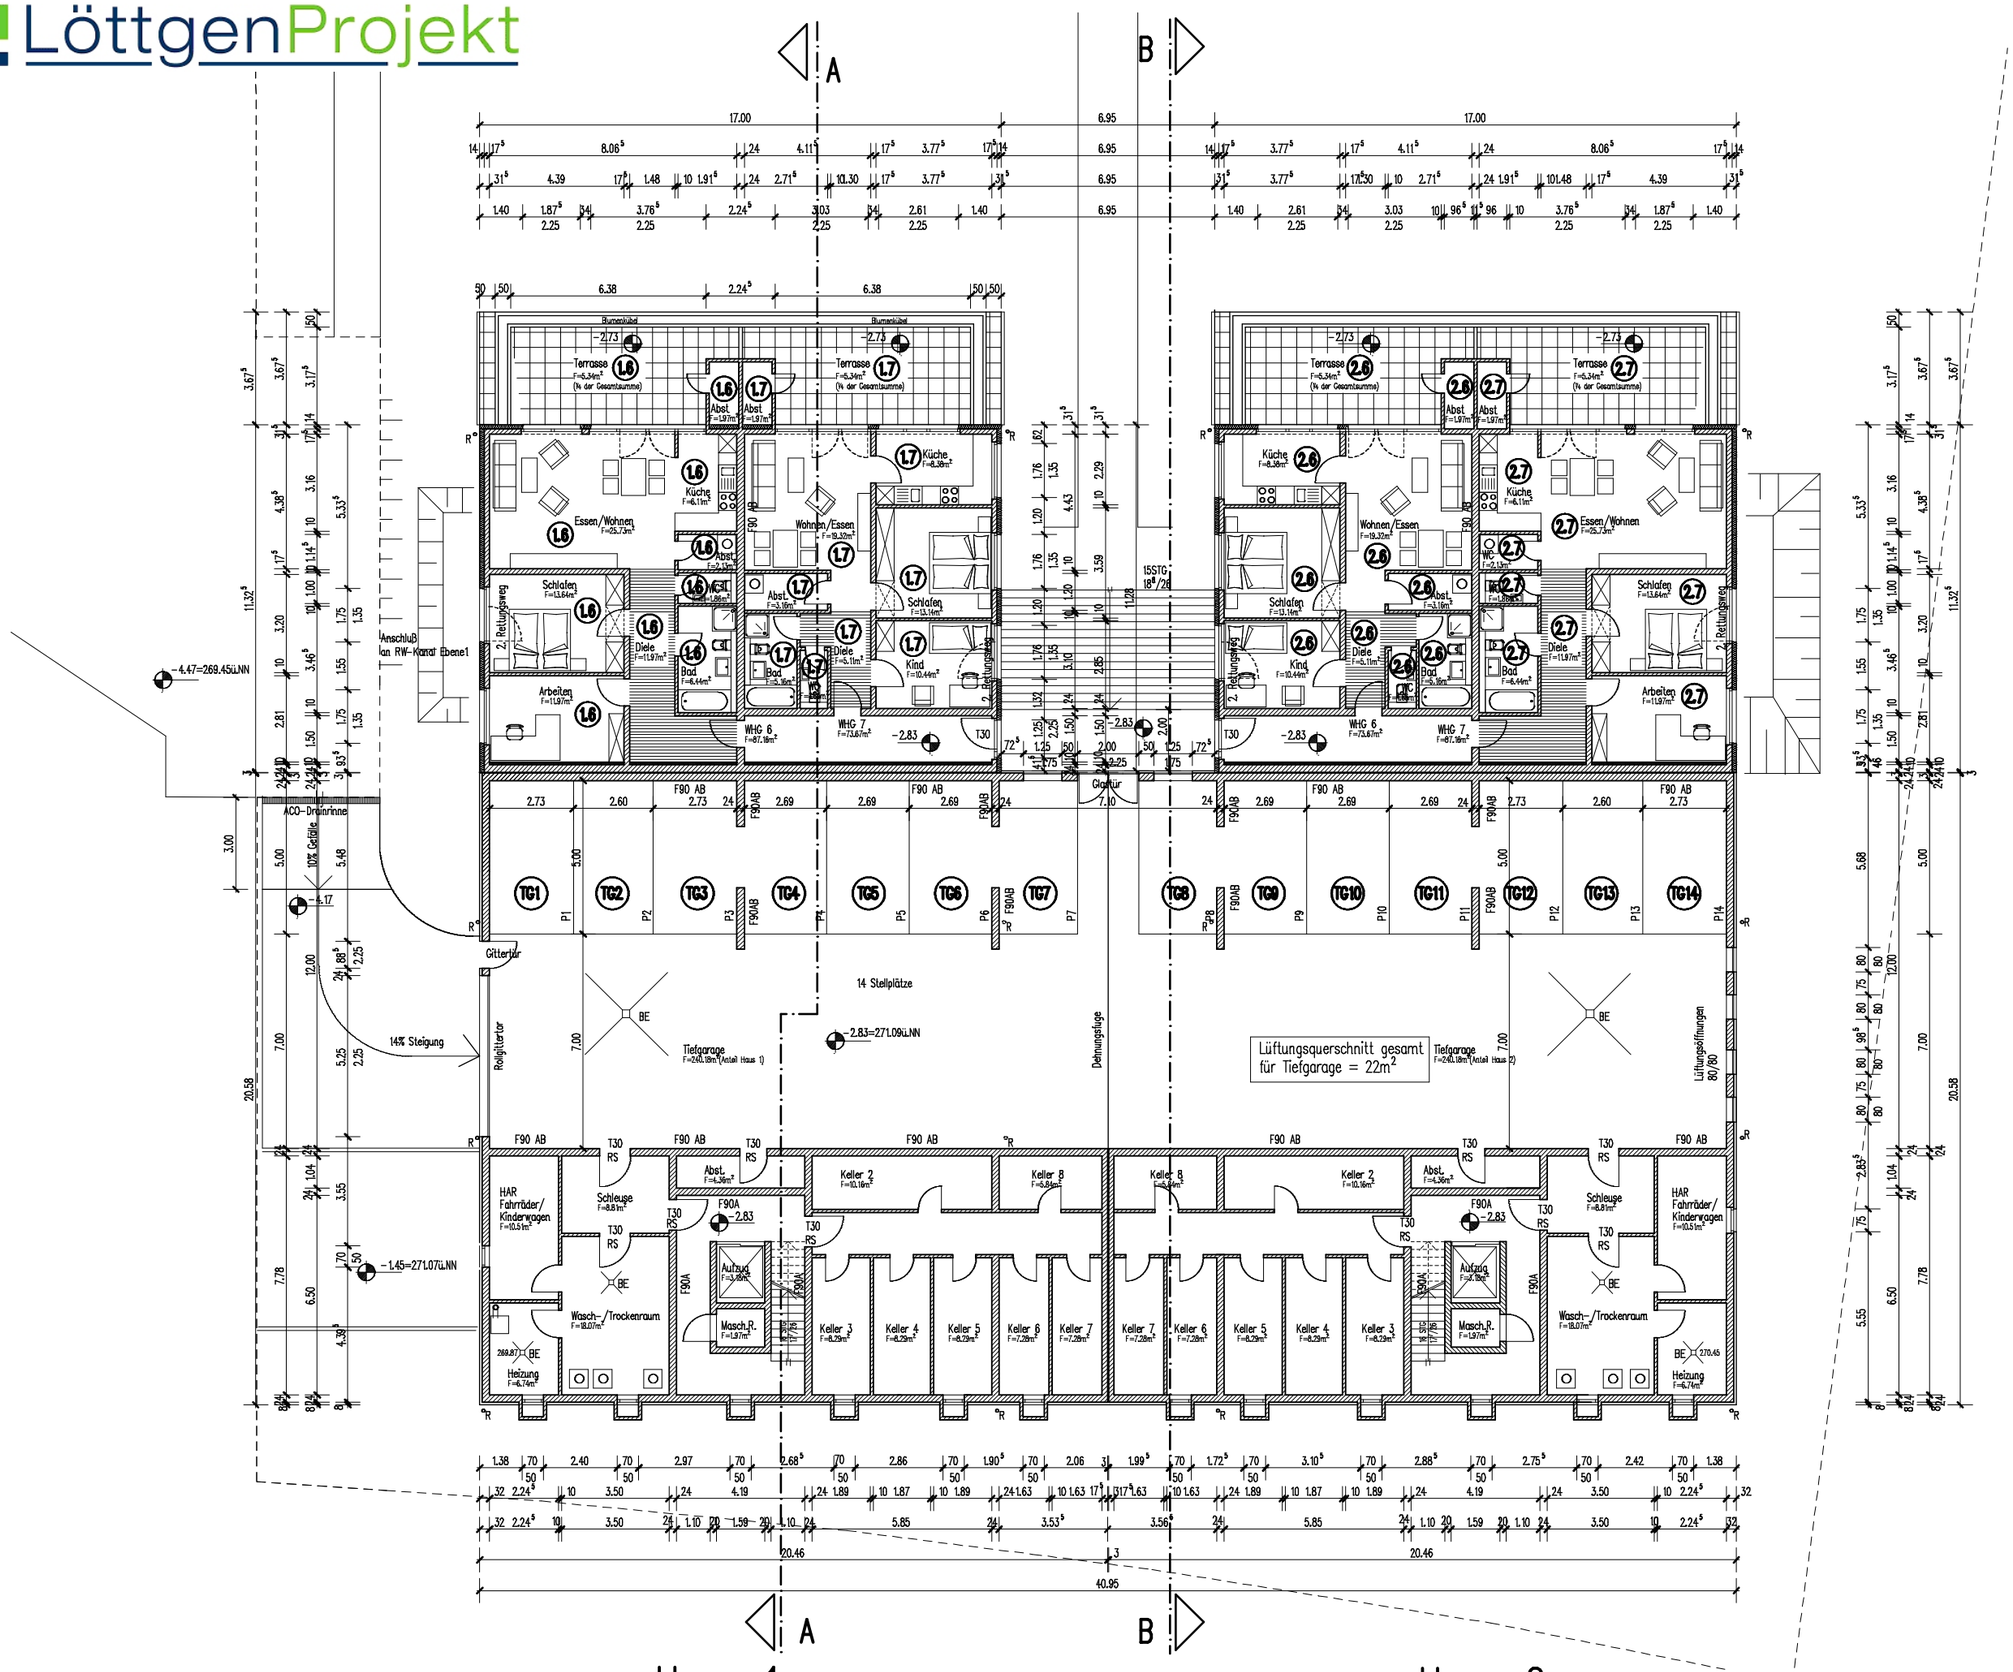

Haus 1
Am Rohm Nr. 62

Haus 2
Am Rohm Nr. 60

ANTRAG AUF ABGESCHLOSSENHEIT

NR.	ÄNDERUNG	DATUM/SIGNR.
a		
b		
c		
d		
e		

PROJEKT
BIRKENHOHE / AM ROHM
42113 WUPPERTAL
NEUBAU ZWEIER TERRASSENHÄUSER

BAUHERR
LOTTGEN GMBH
MARTIN KOCH PROJEKT GMBH
IN GBR GRUNDSTÜCKSGESELLSCHAFT AM ROHM
IM HIMMEL 38
56285 GEVELSBERG

BAUTEIL ARCHITEKT
EYCKERS ARCHITEKTEN
DOMINIKANERSTRASSE 32 TEL. 0211 559 02 -66
40545 DÜSSELDORF FAX 0211 559 02 -67

EBENE 2

MAßSTAB	DATUM/ERSTELLT	BLATT NR.
1 : 100	07.05.2007 / BU.	AB – 02

DER BAUHERR DER ARCHITEKT